


REFUNCIONALIZACION

PLANTA AULA 3



ESCALA: 1:36

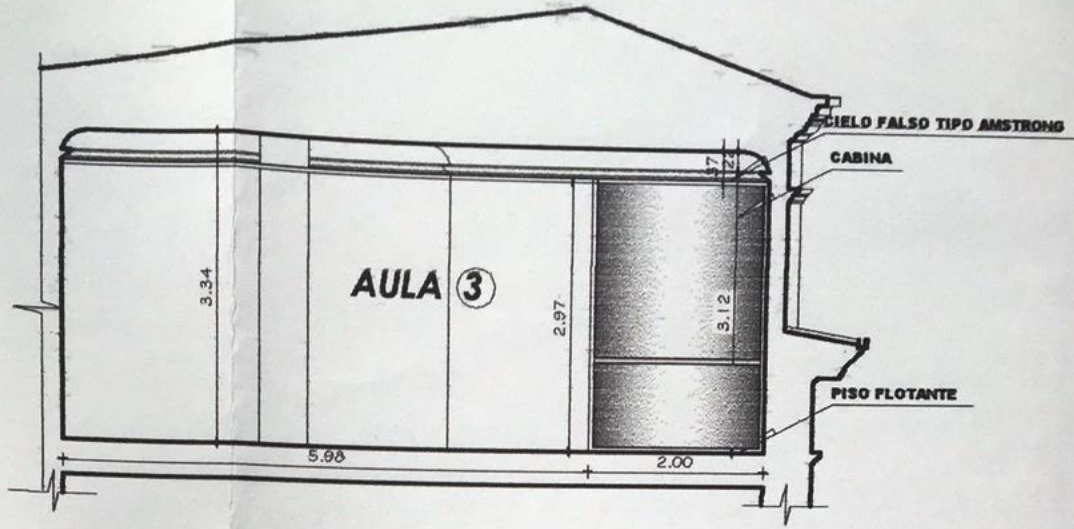

CORTE B - B'

PLANTA AULA ③

ESCALA: 1:50

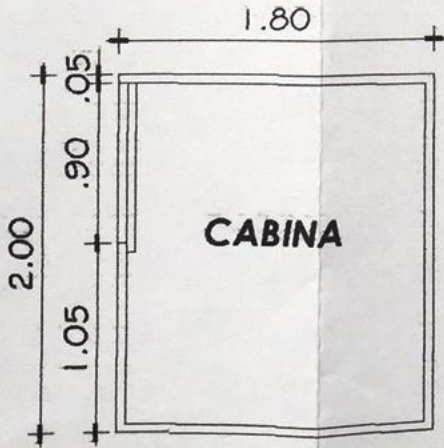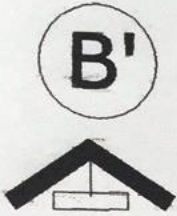

CABINA VIDEO CONFERENCIAS

ESCALA: 1:25

PLANO DE ACONDICIONAMIENTO Y REFUNCIONALIZACION

ESCUELA DE GESTION PUBLICA PLURINACIONAL

CENTRO HISTORICO
CH 1 - D1 CATEGORIA "B"

Lámina N° 3 / 5

DATOS DEL PROPIETARIO Y DEL ARQUITECTO

PROPIETARIO: ESCUELA DE GESTION PUBLICA PLURINACIONAL

ARQUITECTO: ARQ. RONALD TERAN NAVA REG. CAB 2378

DATOS DEL PREDIO

CÓDIGO CATASTRAL:

ZONA: CASCO URBANO CENTRAL

AVENIDA / CALLE / PASAJE: CALLE BOLIVAR ESQUINA INDABURO N°

SUPERFICIE LEGAL:

SUPERFICIE REAL:

ÁREA MÁXIMA A EDIFICAR:

ÁREAS COMPLEMENTARIAS:

SUPERFICIE CONSTRUIDA:

UBICACION - ESCALA 1: 1000



REVISION Y APROBACION (uso exclusivo del GAMLP)

<p>PROY: 2010 TITULO: 001</p>	<p>PROY: 2010 TITULO: 001</p>
-----------------------------------	-----------------------------------